

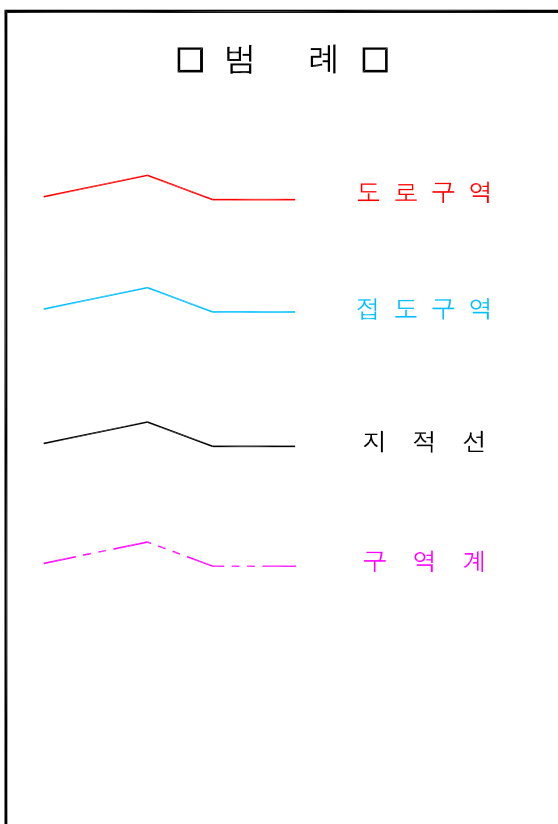


# 지형도면 고시도 (01) 봉성도로 개량공사

도엽번호 : 01

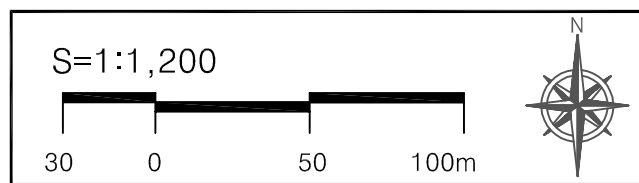

지정권자 : 경 북 도 지 사  
 지정일자 : 2015년 월 일  
 고시년도 : 2015년 월 일  
 고시번호 : 경상북도고시 제2015 - 호  
 작성자 : 경 북 도 지 사  
 작성년월일 : 2015년 월 일  
 저작권소유 및 발행자:경 상 북 도 지 사

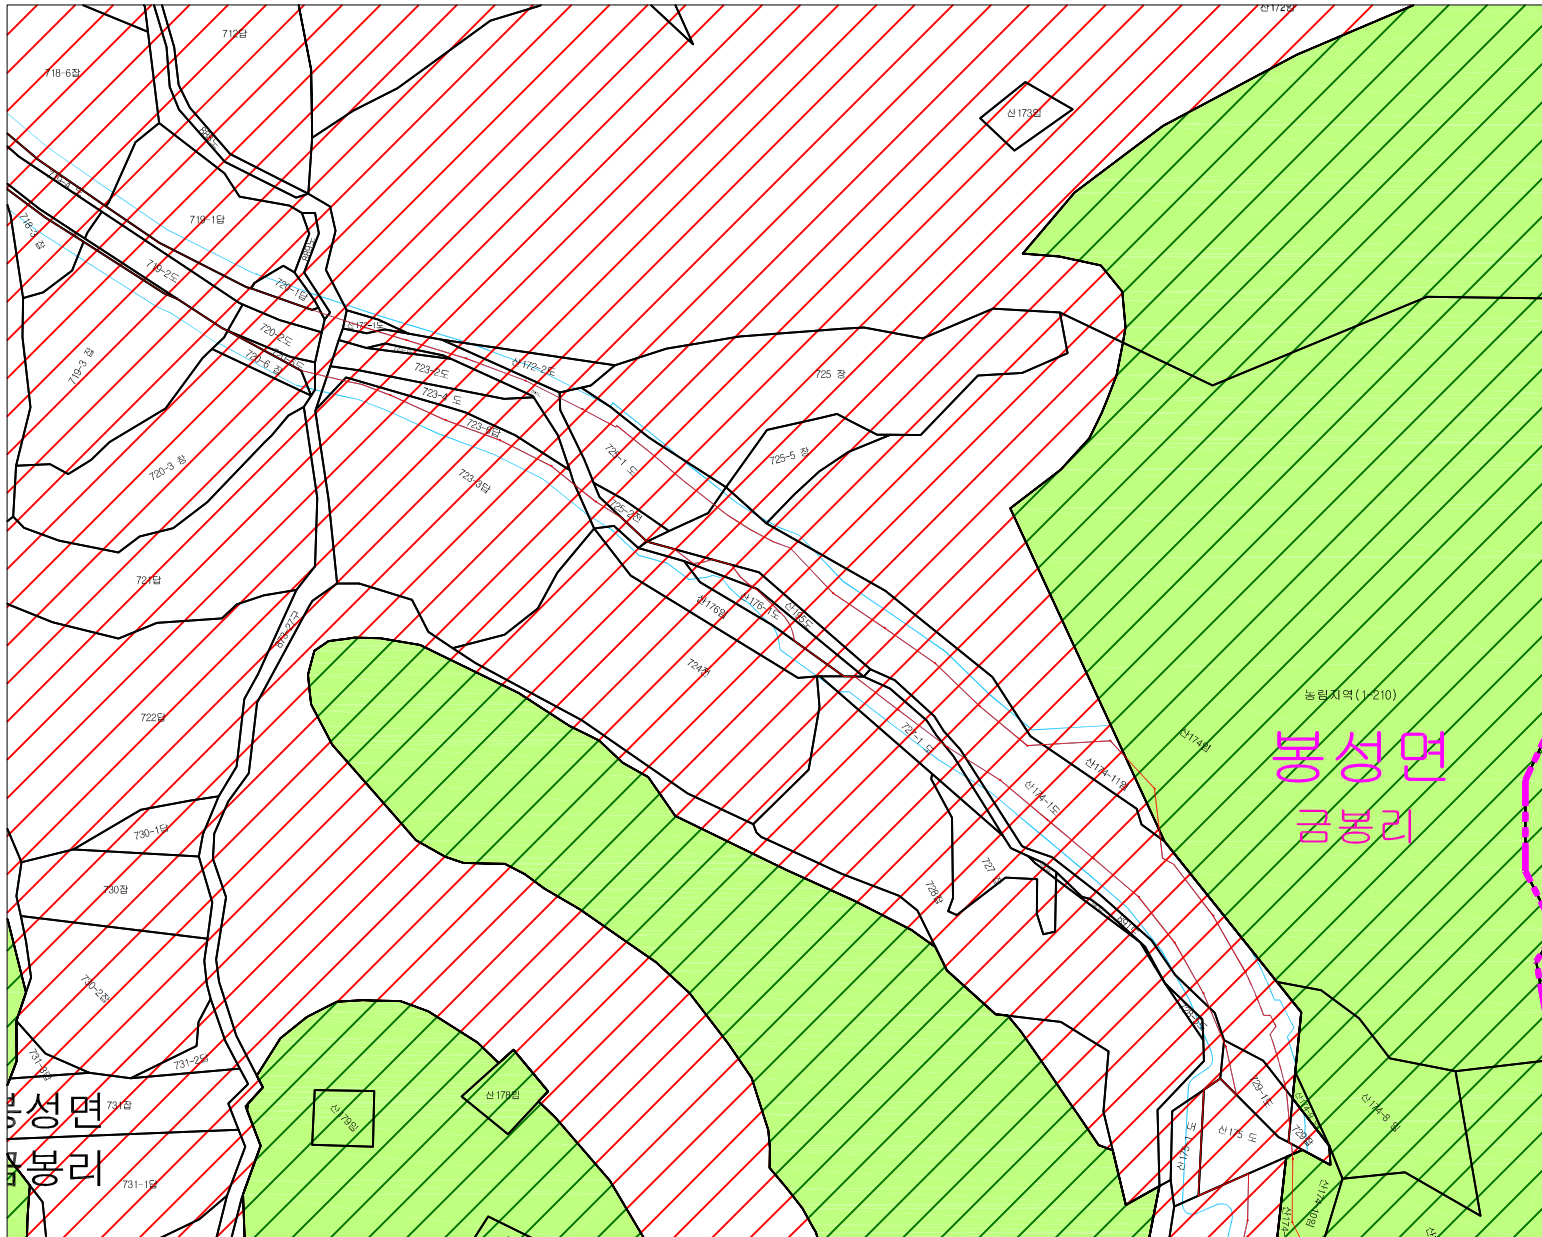